

Comune di Forino
Provincia di Avellino

PIANO URBANISTICO COMUNALE
(Lr 16/2004 - Dgr 214/2011 - Dgr 659/2007 - Lr 14/1982)

Tavola 19
PIANIFICAZIONE STRUTTURALE
PIANO STRUTTURALE

Supporto tecnico-scientifico
Dipartimento di Ingegneria Civile
Università degli studi di Salerno
Gruppo di ricerca in Tecnica e Pianificazione Urbanistica

Responsabile scientifico: prof. ing. Roberto Gerundo
Coordinatore tecnico: ing. Raffaella Petrone
Responsabile operativo: ing. Viviana De Salvatore

Sindaco: dott. Antonio Olivieri
Assessore all'urbanistica: ing. Carmine Lima
Progettista: Luigi Tuccia
Geom.: Maurizio Silvestro Tirone

Logo of the Municipality of Forino and other partners.

scala 1:5000
Convenzione del 12.07.2019
Maggio 2023

Legenda

limite comunale Forino (black dashed line)
limiti comunali (grey dashed line)

fascia di rispetto impianto di sollevamento - 100 m
(Allegato 4 della Deliberazione del Consiglio dei Ministri per la tutela delle acque dall'inquinamento. Disposizioni del Ministero dei Lavori Pubblici 4/02/1977)

Il sistema insediativo

- centro antico e storico
- area consolidata e di densificazione a prevalenza residenziale con integrazione di standard urbanistici e servizi
- area di espansione a prevalenza residenziale con integrazione di standard urbanistici e servizi
- attrezzature e servizi di interesse locale
- area dismessa da riqualificare
- edificio realizzato successivamente alla redazione della CTR di base

Il sistema produttivo

- area PIP
- area produttiva consolidata
- area produttiva di espansione
- area produttiva di espansione oggetto di manifestazione di interesse
- area commerciale consolidata
- area commerciale di espansione
- area turistico-ricettiva consolidata

Il sistema ambientale


- contesto paesaggistico
- area agricola di pregio (fonte Ptcp)
- verde periurbano
- territorio agricolo e dell'edilizia diffusa esistente
- area di riqualificazione ambientale

Il sistema della mobilità

- viabilità di progetto
- viabilità da potenziare

Impianti

- impianti di distribuzione carburanti
- impianto di sollevamento

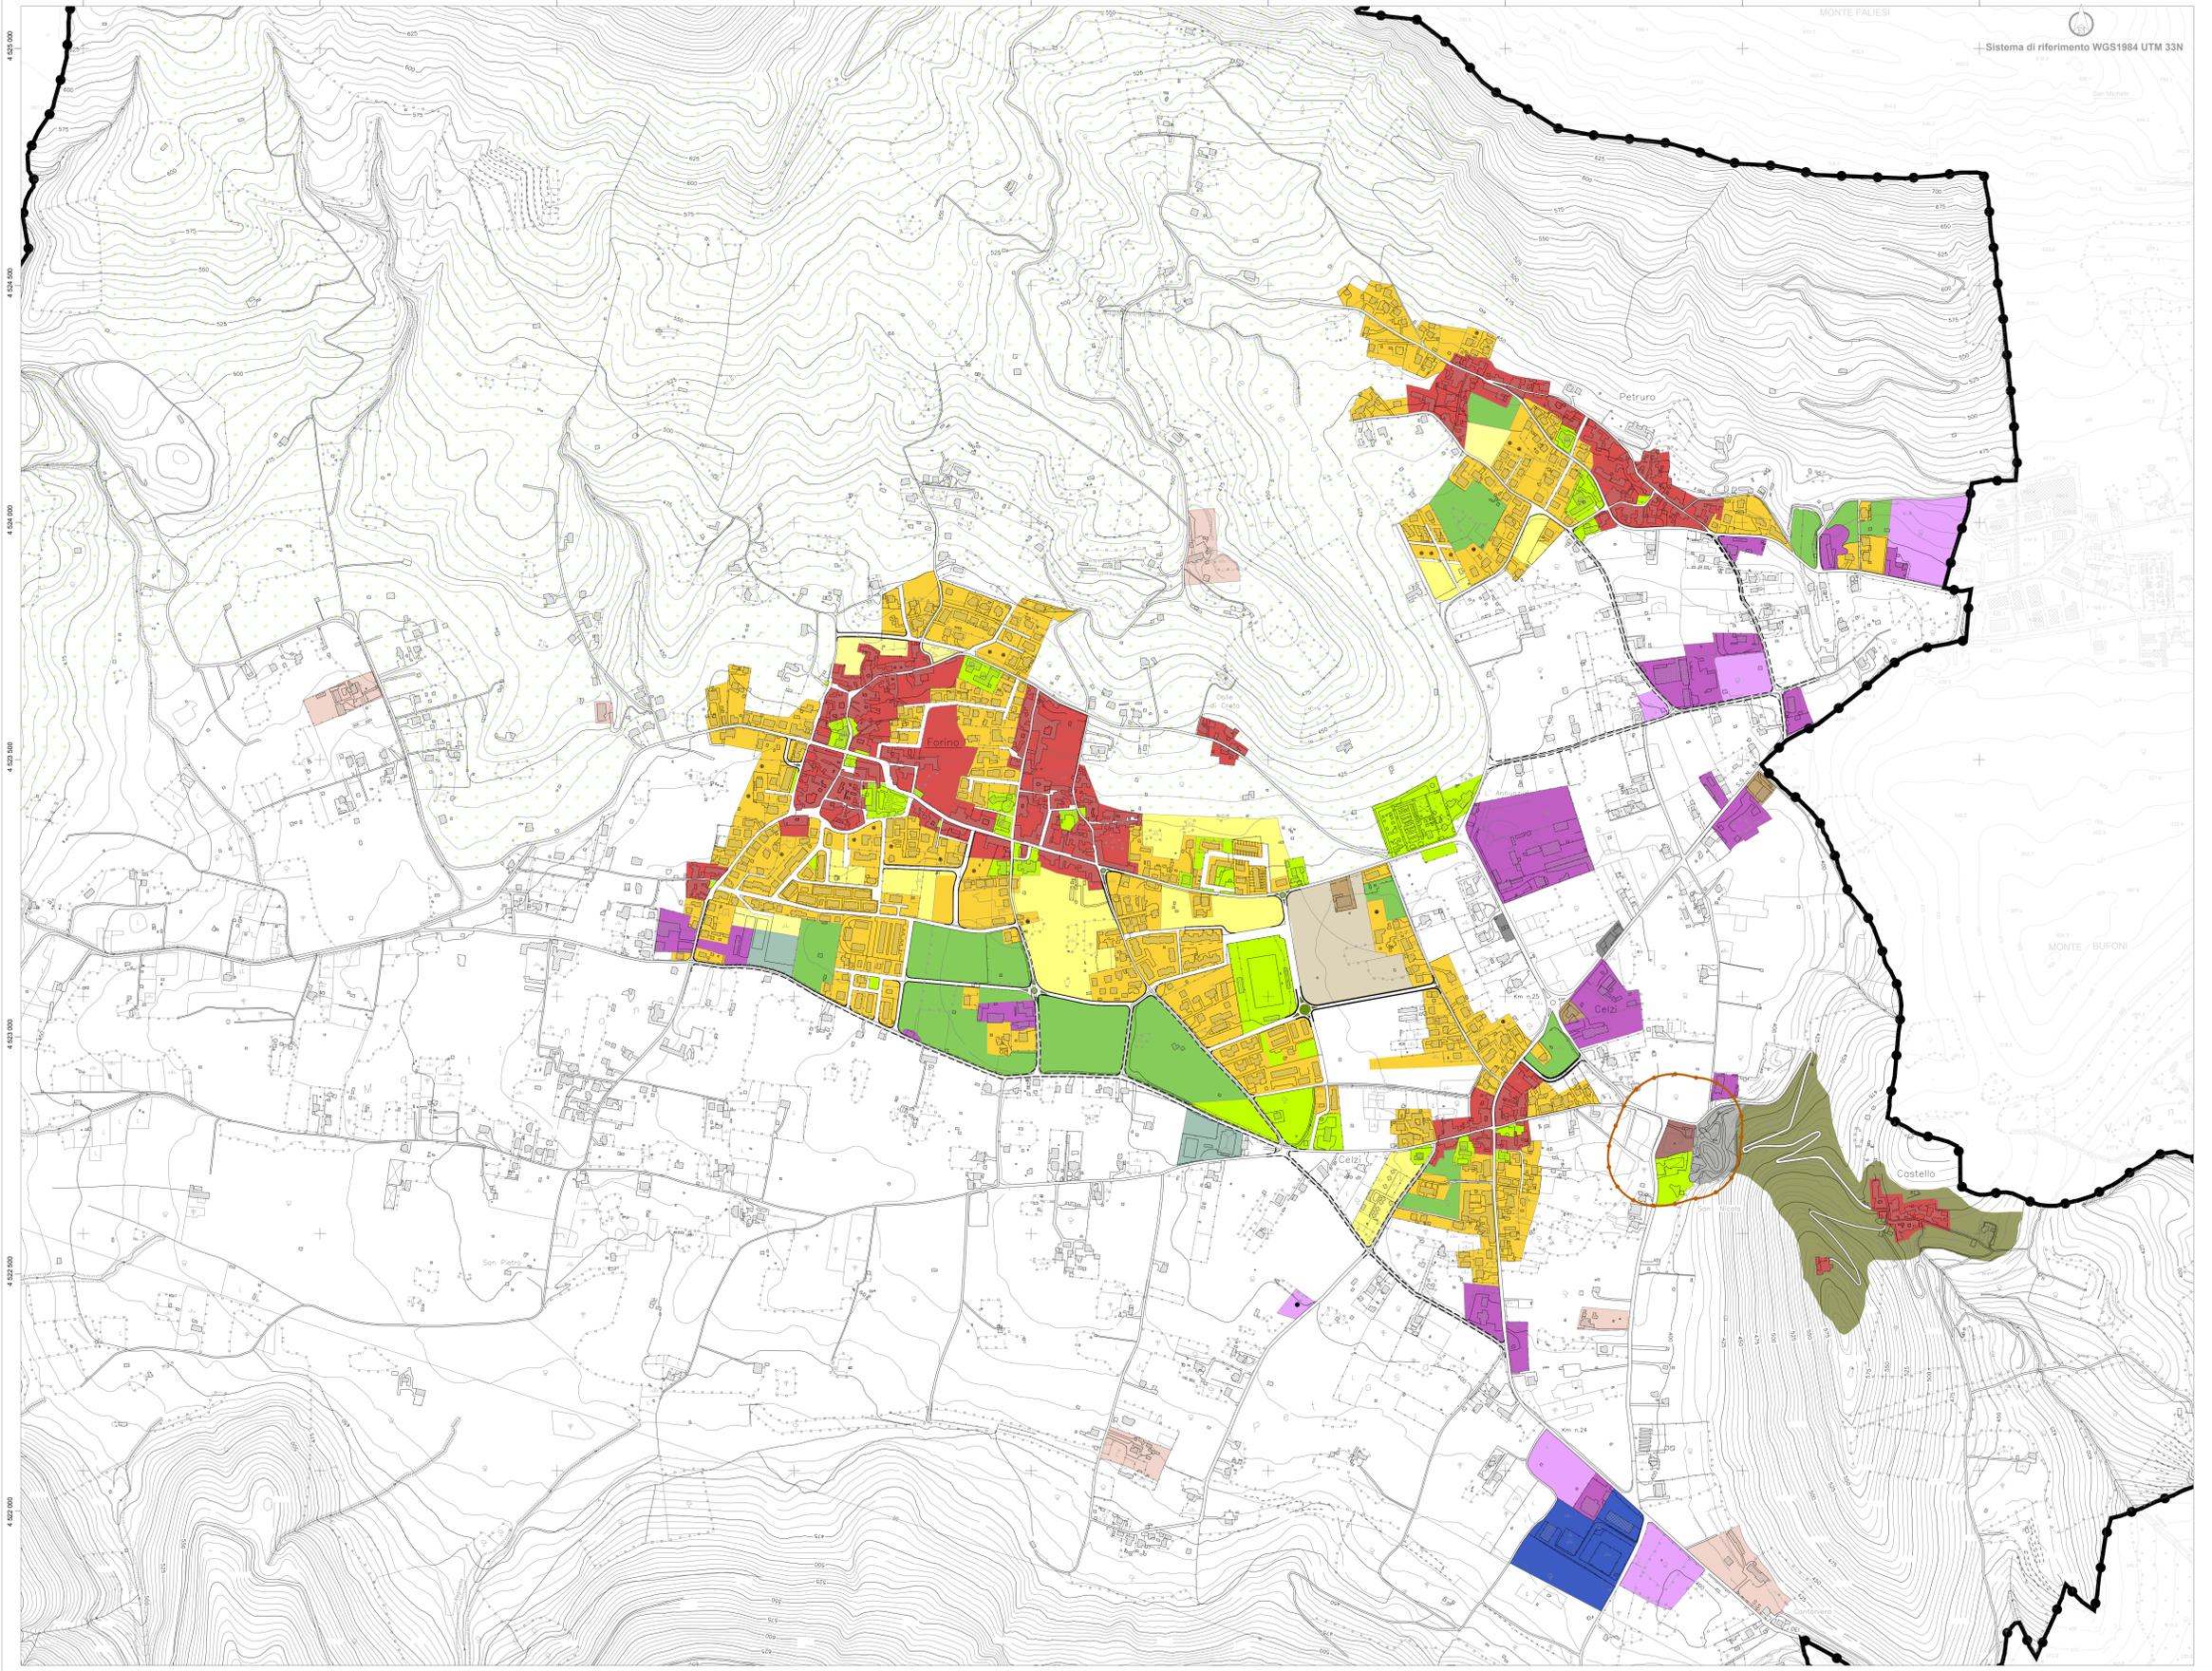

BASE CARTOGRAFICA
REGIONE CAMPANIA
CARTA TECNICA NUMERICA REGIONALE
scala 1:5000

TRASPORTI

- Autostrada
- Strada asfaltata, capo chilometrico, ponte
- Strada non asfaltata
- Percorso pedonale o ciclabile
- Strada in costruzione
- Sentiero facile
- Tratturo
- Mulattieri
- Mazzara stradale e linea sportstradale
- Strada in galleria
- Funivia, cabinovia
- Seggiovia
- Ferrovia a scartamento ordinario
- Ferrovia a scartamento ridotto
- Tramvia in sede propria e funicolare
- Ferrovia in costruzione
- Ferrovia in disarmo
- Ciglio massiccata
- Tratto ferroviario in galleria
- Imbocco galleria strada e ferroviaria
- Passaggio a livello
- Aeroporto, eliporto
- Faro, fanale

CONSTRUZIONI VARIE, IMPIANTI

- Edificio generico
- Edificio industriale
- Edificio del terziario industriale
- Edificio agricolo, stallo, ricovero animali
- Edificio di culto, campanile
- Cimitero
- Torre, ciminiera
- Monumento
- Edificio in costruzione
- Edificio diroccato o rudere
- Corpo aggettante
- Containers, abitazione precaria
- Portico o galleria sotto edificio
- Serra
- Tettoio o pensilina
- Baracca
- Serbatoio, sistema, silos non rappresentabile e rappresentabile
- Campeggio
- Raffineria
- Discarica
- Rettomaiolo
- Zona archeologica
- Scuola
- Spettacolo
- Ospedale
- Municipio
- Tribunale
- Stazione di rifornimento e di servizio

SERVIZI

- Elettrodotto ad alta tensione, con tralicci
- Elettrodotto a media tensione, con pali
- Cabina elettrica, cabina di trasformazione
- Oleodotto
- Acquedotto sopraelevato, interrato
- Metanodotto
- Impianto solare, fotovoltaico
- Antenna per telecomunicazione
- Depuratore
- Stazione, sottostazione elettrica

OROGRAFIA

- Curva di livello direttrice
- Curva direttrice incerta
- Curva di livello ordinario
- Curva ordinaria incerta
- Curva di livello ausiliario
- Ciglio di frana
- Scarpata naturale o artificiale
- Grotta con accesso verticale, orizzontale
- Ghiacciaio, pietraia
- Sabbia, duna, deposito sabbioso
- Roccia
- Ciglio di area estrattiva, cava

IDROGRAFIA

- Corso d'acqua > 5 m
- Corso d'acqua < 5 m o scoglio
- Vasca o piscina, fossato
- Abbeveratoio, fontana, sorgente
- Palude
- Brigia, pescola, cascata
- Pressa
- Condotto forzato
- Condotto forzato sotterraneo

VEGETAZIONE

- Limite di coltura
- Limite di tagliata
- Limite di bosco
- Filare di alberi
- Filare di viti
- Filare di olivi
- Filare di agrumi
- Filare di frutteto
- Bosco fitto
- Albero generico, vigneto
- Uliveto, frutteto
- Agrumeto, lorice
- Cedua, abete
- Faggio, pino
- Cipresso, eucalipto
- Leccio, quercia
- Pioppo, castagno

CONFINI

- Muro a secco
- Muro divisorio
- Muro di sostegno
- Palizzata, cancellata, rete filo spinato
- Siepe
- Limite comunale
- Limite regionale

PUNTI TOPOGRAFICI

- Vertice della rete IGM95
- Vertice della rete regionale di raffinamento
- Caposodio di livellazione