

PIANO URBANISTICO COMUNALE
(Lr 16/2004 - Dgr 214/2011 - Dgr 659/2007 - Lr 14/1982)

Tavola 13

ANALISI URBANISTICA
SISTEMA DELLE PROTEZIONI

Supporto tecnico-scientifico
Dipartimento di Ingegneria Civile
Università degli studi di Salerno
Gruppo di ricerca in Tecnica e Pianificazione Urbanistica
Responsabile scientifico: prof. ing. Roberto Gerundo
Coordinatore tecnico: ing. Raffaella Petrone
Responsabile operativo: ing. Viviana De Salvatore

Sindaco: dott. Antonio Olivieri
Assessore all'urbanistica: ing. Carmine Lima
Ingegnere: Luigi Tuccia
Progettista: geom. Maurizio Silvestro Tirone
Rug.




scala 1:8000

Maggio 2023

Legenda

- Limiti comunali
- limite comunale Forino
- Sistema delle protezioni ambientali**
- vincolo ambientale per i fiumi - 150 m (art. 142 DLgs 42/2004)
- fascia di rispetto dai corsi d'acqua - 10 m (art. 1.7 Lr 14/1982)
- area di tutela assoluta delle sorgenti - 10 m (art. 94 DLgs 152/2006)
- area di rispetto dalle sorgenti - 200 m (art. 94 DLgs 152/2006)
- aree percorse da incendi 2007-2017 (art. 10 Lr 353/2000)
- Vincoli speciali**
- fascia di rispetto impianto di sollevamento - 100 m (Allegato 4 della Deliberazione del Consiglio dei Ministri per la tutela delle acque dall'inquinamento. Disposizioni del Ministero dei Lavori Pubblici 4/02/1977)
- tracciato elettrodotto esistente
- tracciato metanodotto esistente

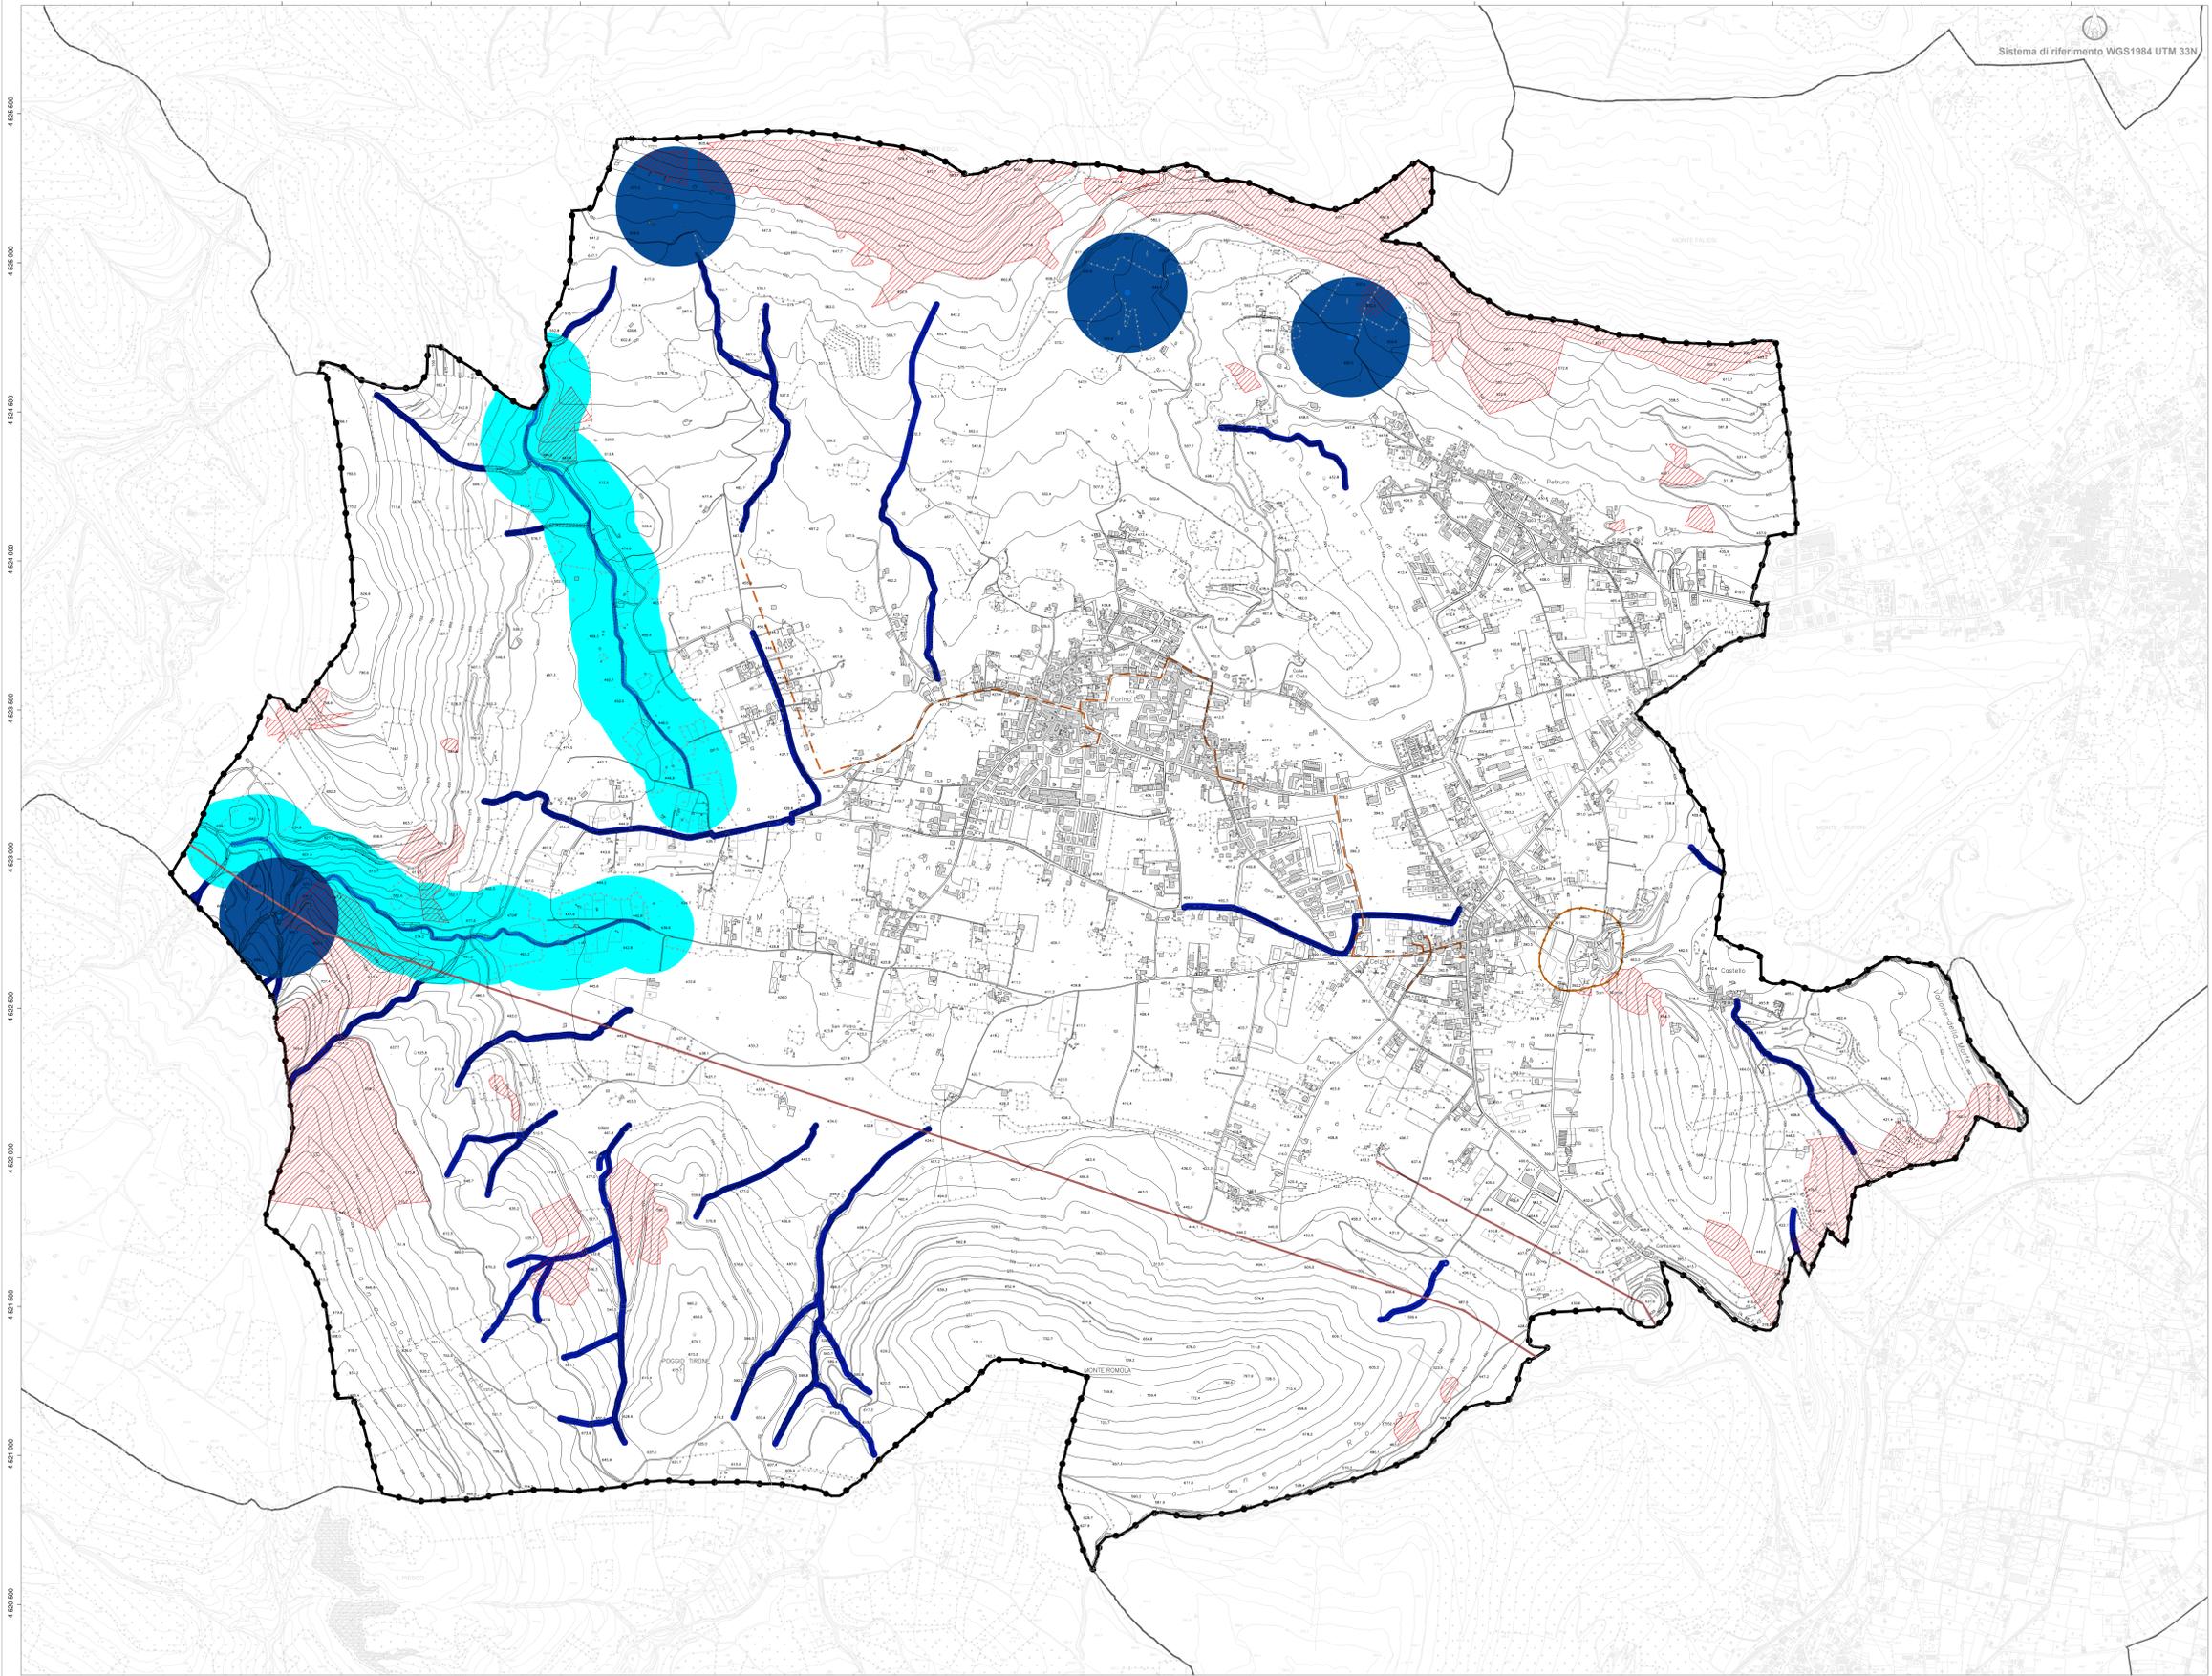

<p>BASE CARTOGRAFICA</p> <p>REGIONE CAMPANIA CARTA TECNICA NUMERICA REGIONALE scala 1:8000</p> <p>DATI INFORMATIVI</p> <p>RAFFRESCAMENTO CONFORME UNIVERSALE TRASVERSA DI MARCATORE (UTM) SISTEMA DI RIFERIMENTO: ETR89, realizzazione ETR2000 ALTIMETRIA: in metri riferita al datum di Genova (1940) TAGLIO CARTOGRAFICO: Sistema Geografico ED50 affiliazione internazionale con orientamento medio europeo</p>	<p>TRASPORTI</p> <p>Autostada Strada asfaltata, oggi chilometrico, ponte Strada non asfaltata Percorso pedonale o ciclovia Strada in costruzione Sentiero facile Tratturo Mazzetta Mezzera stradale e linea spartitraffico Strada in galera Funivia, cabinovia Seggiovia</p> <p>Ferrovia a scartamento ordinario Ferrovia a scartamento ridotto Travia in sede propria e funicolare Ferrovia in costruzione Ferrovia in disarmo Ciglio massicciata Tratta ferroviaria in galera Tebacco galiera stradale e ferroviaria Passaggio a livello Aeroporto, eliparto Faro, fanale</p>	<p>CONSTRUZIONI VARIE, IMPIANTI</p> <p>Edificio generico Edificio industriale Edificio del terziario industriale Edificio agricolo, stallo, ricovero animali Edificio di culto, campanile Cimitero Torre, ciminiera Monumento Edificio in costruzione</p> <p>Edificio diroccato o ruvido Corpo aggettante Container, abitazione precaria Portico o galleria sotto edificio Seno Tettoio o pensilina Baracca Serbatoio, sistema, silos non rappresentabile e rappresentabile Campeggio Raffineria</p> <p>Discarica Rottamale Zona archeologica Scuola Spettacolo Ospedale Municipio Tribunale</p>	<p>SERVIZI</p> <p>Elettrodotto ad alta tensione, con tralicci Elettrodotto a media tensione, con pali Cabina elettrica, cabina di trasformazione Oleodotto Acquedotto sopraelevato, interrato Metanodotto Impianto eolico, fotovoltaico Antenna per telecomunicazione Depuratore Stazione, sottostazione elettrica Stazione di riferimento e di servizio</p>	<p>OROGRAFIA</p> <p>Curva di livello direttiva Curva direttiva incerta Curva di livello ordinaria Curva ordinaria incerta Curva di livello ausiliario Ciglio di frana Scarpata naturale o artificiale Grotta con accesso verticale, orizzontale Ghiacciaio, pietraia Sabbia, duna, deposito sabbioso Rocce Ciglio di area estrattiva, cava</p>	<p>IDROGRAFIA</p> <p>Corso d'acqua > 5 m Corso d'acqua < 5 m Canaletta brigata o scottata Vasca o piscina, pozzo Abbeveratoio, fontana, sorgente Palude Briglia, pescola, cascata Pressa Condotto forzato Condotto forzato sotterraneo</p>	<p>VEGETAZIONE</p> <p>Limite di coltura Limite di toglia Limite di bosco Filare di alberi Filare di viti Filare di agrumi Macchia, prato</p> <p>Bosco fitto Albero generico, vigneto Uliveto, frutteto Agrumeto, larice Ceduo, abete Cipresso, eucalipto Liccio, quercio Poppo, castagno</p>	<p>CONFINI</p> <p>Muro a secco Muro divisorio Muro di sostegno Palizzata, cancellata, rete, filo spinato Siepe Limite comunale Limite regionale</p> <p>PUNTI TOPOGRAFICI</p> <p>Vertice della rete IGM85 Vertice della rete regionale di raffinemento Caposodio di livellazione</p>
--	--	---	---	---	---	---	---