



Comune di Forino
Provincia di Avellino

PIANO URBANISTICO COMUNALE

(Lr 16/2004 - Dgr 214/2011 - Dgr 659/2007 - Lr 14/1982)

Tavola 16

ANALISI DELLA MOBILITÀ

MOBILITÀ ESISTENTE - CLASSIFICAZIONE FUNZIONALE

Supporto tecnico-scientifico
Dipartimento di Ingegneria Civile
Università degli studi di Salerno
Gruppo di ricerca in Tecnica e Pianificazione Urbanistica

Responsabile scientifico: prof. Ing. Roberto Gerundo
Coordinatore tecnico: Ing. Raffaella Petrone
Responsabile operativo: Ing. Viviana De Salvatore

Sindaco: dott. Antonio Olivieri
Assessore all'urbanistica: Ing. Carmine Lima
Progettista: Ing. Luigi Tuccia
Rup: geom. Maurizio Silvestro Tirone



scala 1:8000

Convenzione del 12.07.2019

Maggio 2023

Legenda

- limiti comunali
- limite comunale Forino
- centro abitato


RETE

STRADA

- | | | |
|------------------------------|----------------------------------|-------------------------------|
| | <i>in ambito extraurbano</i> | <i>in ambito urbano</i> |
| secondaria (di penetrazione) | TIPO C extraurbana secondaria | TIPO E urbana di quartiere |
| locale (di accesso) | TIPO F extraurbana locale | TIPO F urbana locale |

n-esimo nodo d'intersezione con:

- confluenza di strade appartenenti alla rete secondaria e alla rete locale
- confluenza di strade appartenenti alla rete secondaria
- confluenza di strade appartenenti alla rete locale

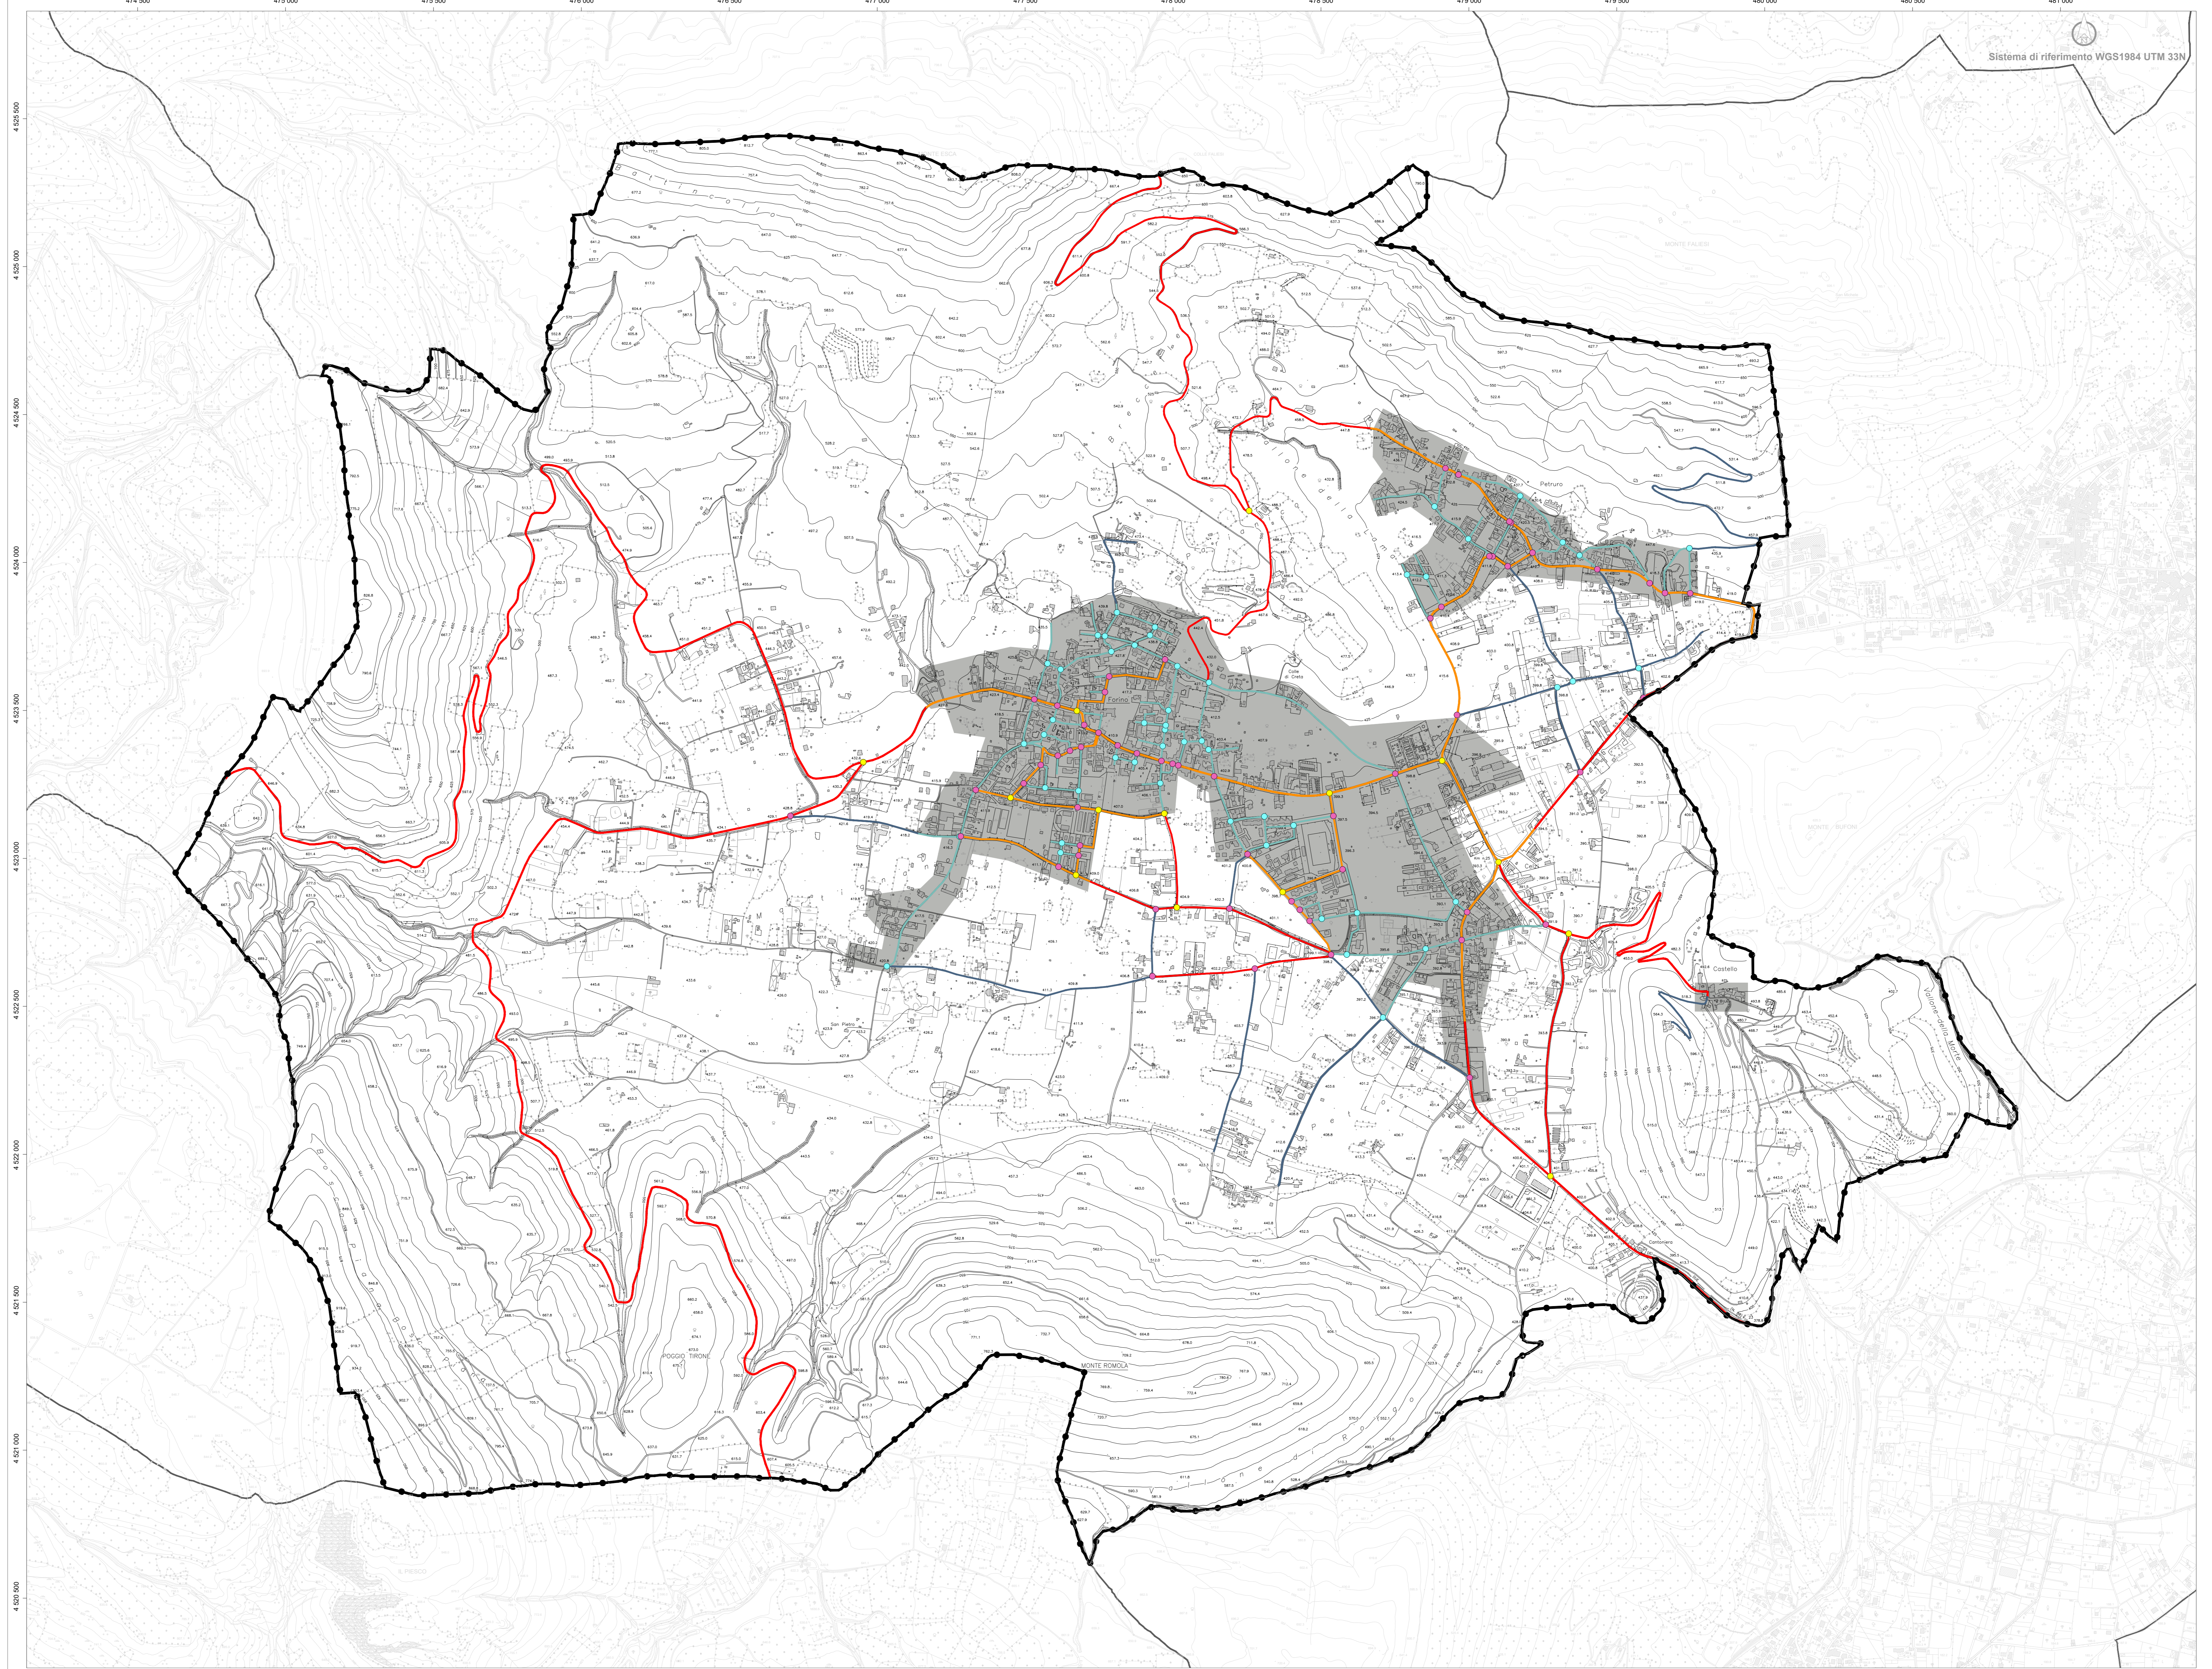

| | | | | | | | |
|---|---|---|---|---|---|---|---|
| <p>BASE CARTOGRAFICA</p> <p>REGIONE CAMPANIA CARTA TECNICA NUMERICA REGIONALE Servizio di Cartografia Topografica</p> <p>scala 1:8000</p> <p>DATI INFORMATIVI</p> <p>RAPPRESENTAZIONE CONFORME UNIVERSALE TRASVERSA DI MARCATORE (UTM) SISTEMA DI RIFERIMENTO: ETR89, realizzazione ETR2000 (EPOCA2000) ALTIMETRIA: in metri s.l.m. da Datum di Genova (1940) TAGLIO CARTOGRAFICO: Sistema Geografico ED50 affiliazione internazionale con orientamento medio europeo</p> | <p>TRASPORTI</p> <p>Autostada Strada asfaltata, asfalto chilometrico, ponte Strada non asfaltata Percorso pedonale o ciclabile Strada in costruzione Sentiero facile Tratturo Mulattiera Mezzeria stradale e linea spartitraffico Strada in galleria Funivia, cabinovia Seggiovia</p> <p>Ferrovia a scartamento ordinario Ferrovia a scartamento ridotto Tramvia in sede propria e funicolare Ferrovia in costruzione Ferrovia in disarmo Ciglio massicciata Tratta ferroviaria in galleria Tebacco galleria stradale e ferroviaria Passaggio a livello Aeroporto, eliparto Faro, fanale</p> | <p>COSTRUZIONI VARIE, IMPIANTI</p> <p>Edificio generico Edificio industriale Edificio del terziario industriale Edificio agricolo, stallo, ricovero animali Edificio di culto, campanile Cimitero Torre, ciminiera Monumento Edificio in costruzione</p> <p>Edificio diroccato o ruvido Corso aggettante Container, abitazione precaria Portico o galleria sotto edificio Seno Tettoia o pensilina Barocca Serbatoio, sistema, silos non rappresentabile e rappresentabile Campeggio Raffineria</p> <p>Discarica Rottamale Zona archeologica Scuola Spettacolo Ospedale Municipio Tribunale</p> | <p>SERVIZI</p> <p>Elettrodotto ad alta tensione, con tralicci Elettrodotto a media tensione, con pali Cabina elettrica, cabina di trasformazione Gleba Acquedotto sopraelevato, interrato Melanodottilo Impianto eolico, fotovoltaico Antenna per telecomunicazione Depuratore Stazione, sottostazione elettrica Stazione di riferimento e di servizio</p> | <p>OROGRAFIA</p> <p>Curva di livello dritta Curva di livello incerta Curva di livello ordinaria Curva ordinaria incerta Curva di livello ausiliario Ciglio di frana Scarpata naturale o artificiale Grotta con accesso verticale, orizzontale Ghiacciaio, pietraia Sabbia, duna, deposito sabbioso Roccia Ciglio di area estrattiva, cava</p> | <p>IDROGRAFIA</p> <p>Corso d'acqua > 5 m Corso d'acqua < 5 m Canalotto brigato o scottato Vasca o piscina, pozzo Abbeveratoio, fontana, sorgente Palude Briglia, pescola, cascata Pressa Condotto forzato Condotto forzato sotterraneo</p> | <p>VEGETAZIONE</p> <p>Limite di coltura Limite di toglia Limite di bosco Filare di alberi Filare di viti Filare di ulivi Filare di agrumi Macchia, prato</p> <p>Bosco fitto Muro divisorio Muro di sostegno Paliata, cancellata, rete, filo spinato Siepe Limite comunale Limite regionale</p> <p>PUNTI TOPOGRAFICI</p> <p>Vertice della rete IGM85 Vertice della rete regionale di riferimento Coppo di livellazione</p> | <p>CONFINI</p> <p>Muro a secco Muro divisorio Muro di sostegno Paliata, cancellata, rete, filo spinato Siepe Limite comunale Limite regionale</p> |
|---|---|---|---|---|---|---|---|